


LEGENDA

- VIABILITA' CONSIGLIATA
- CANTIERE

Centrali cogenerative e rete di distribuzione a servizio del sistema di teleriscaldamento della Città di Cuneo (utenze pubbliche e private)

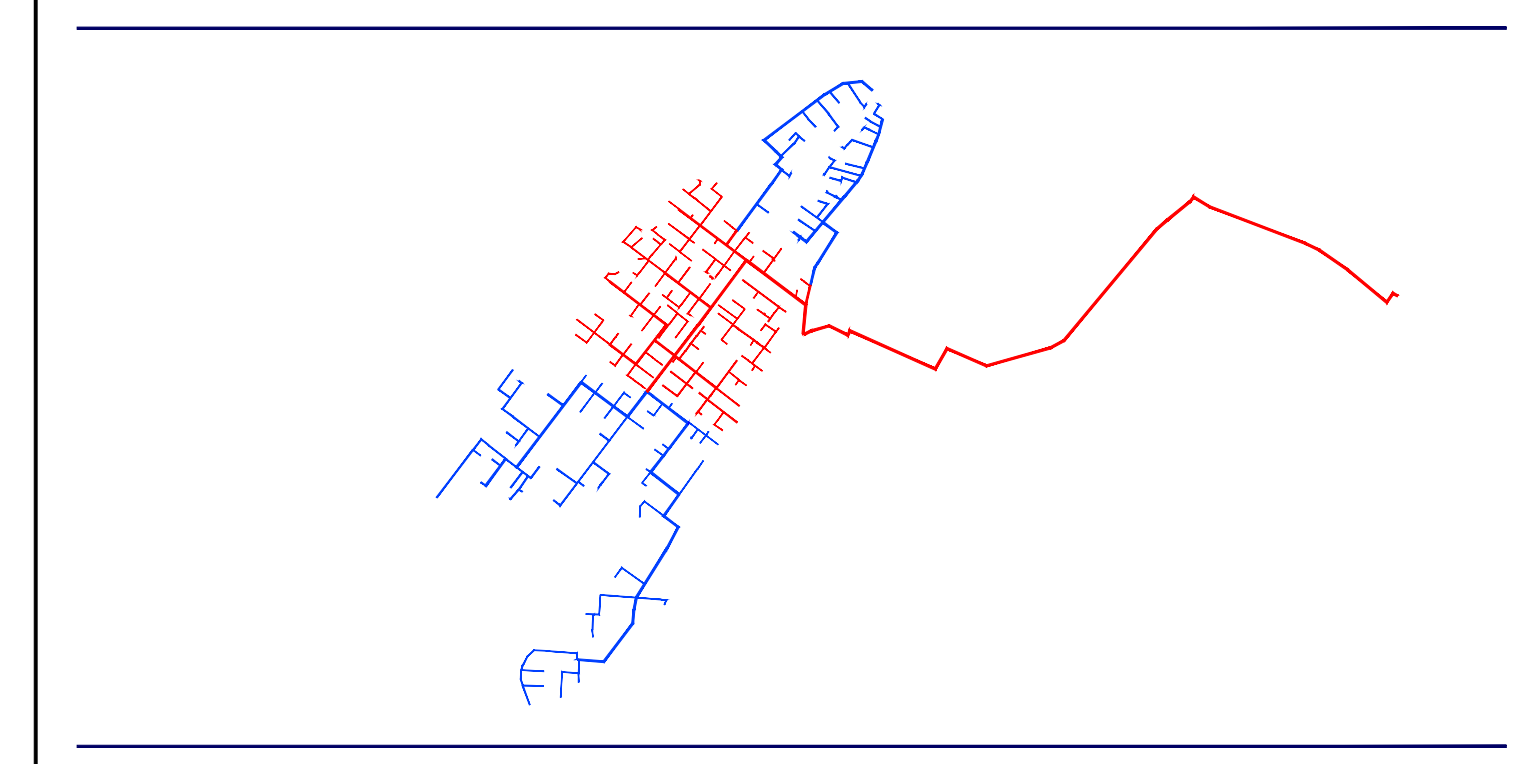

PROponenti:
WEDGE POWER S.P.A.
 Sede legale e uffici amministrativi:
 Via Porta Rossa 62 - 12100 Madonna dell'Orto Cuneo
 Codice Fiscale e Partita IVA 0268720068
 Tel: 0171.41.41.01 Fax: 0171.41.41.99
 Mail: info@wedgepower.it
 Legali mail: wedgepower@pec.it
 Il lavoro suggerito è stato elaborato in collaborazione con la High Power S.p.A.



| | | |
|---|---|--------|
| FASCICOLO A: ELABORATI DI PROGETTO | Titolo | Scala |
| A-5.7.1 bis | POSA DELLA RETE DI TELERISCALDAMENTO | 1:3000 |
| Data | SCHEMI DI GESTIONE DEL TRAFFICO | |
| | PRIMA FASE | |